


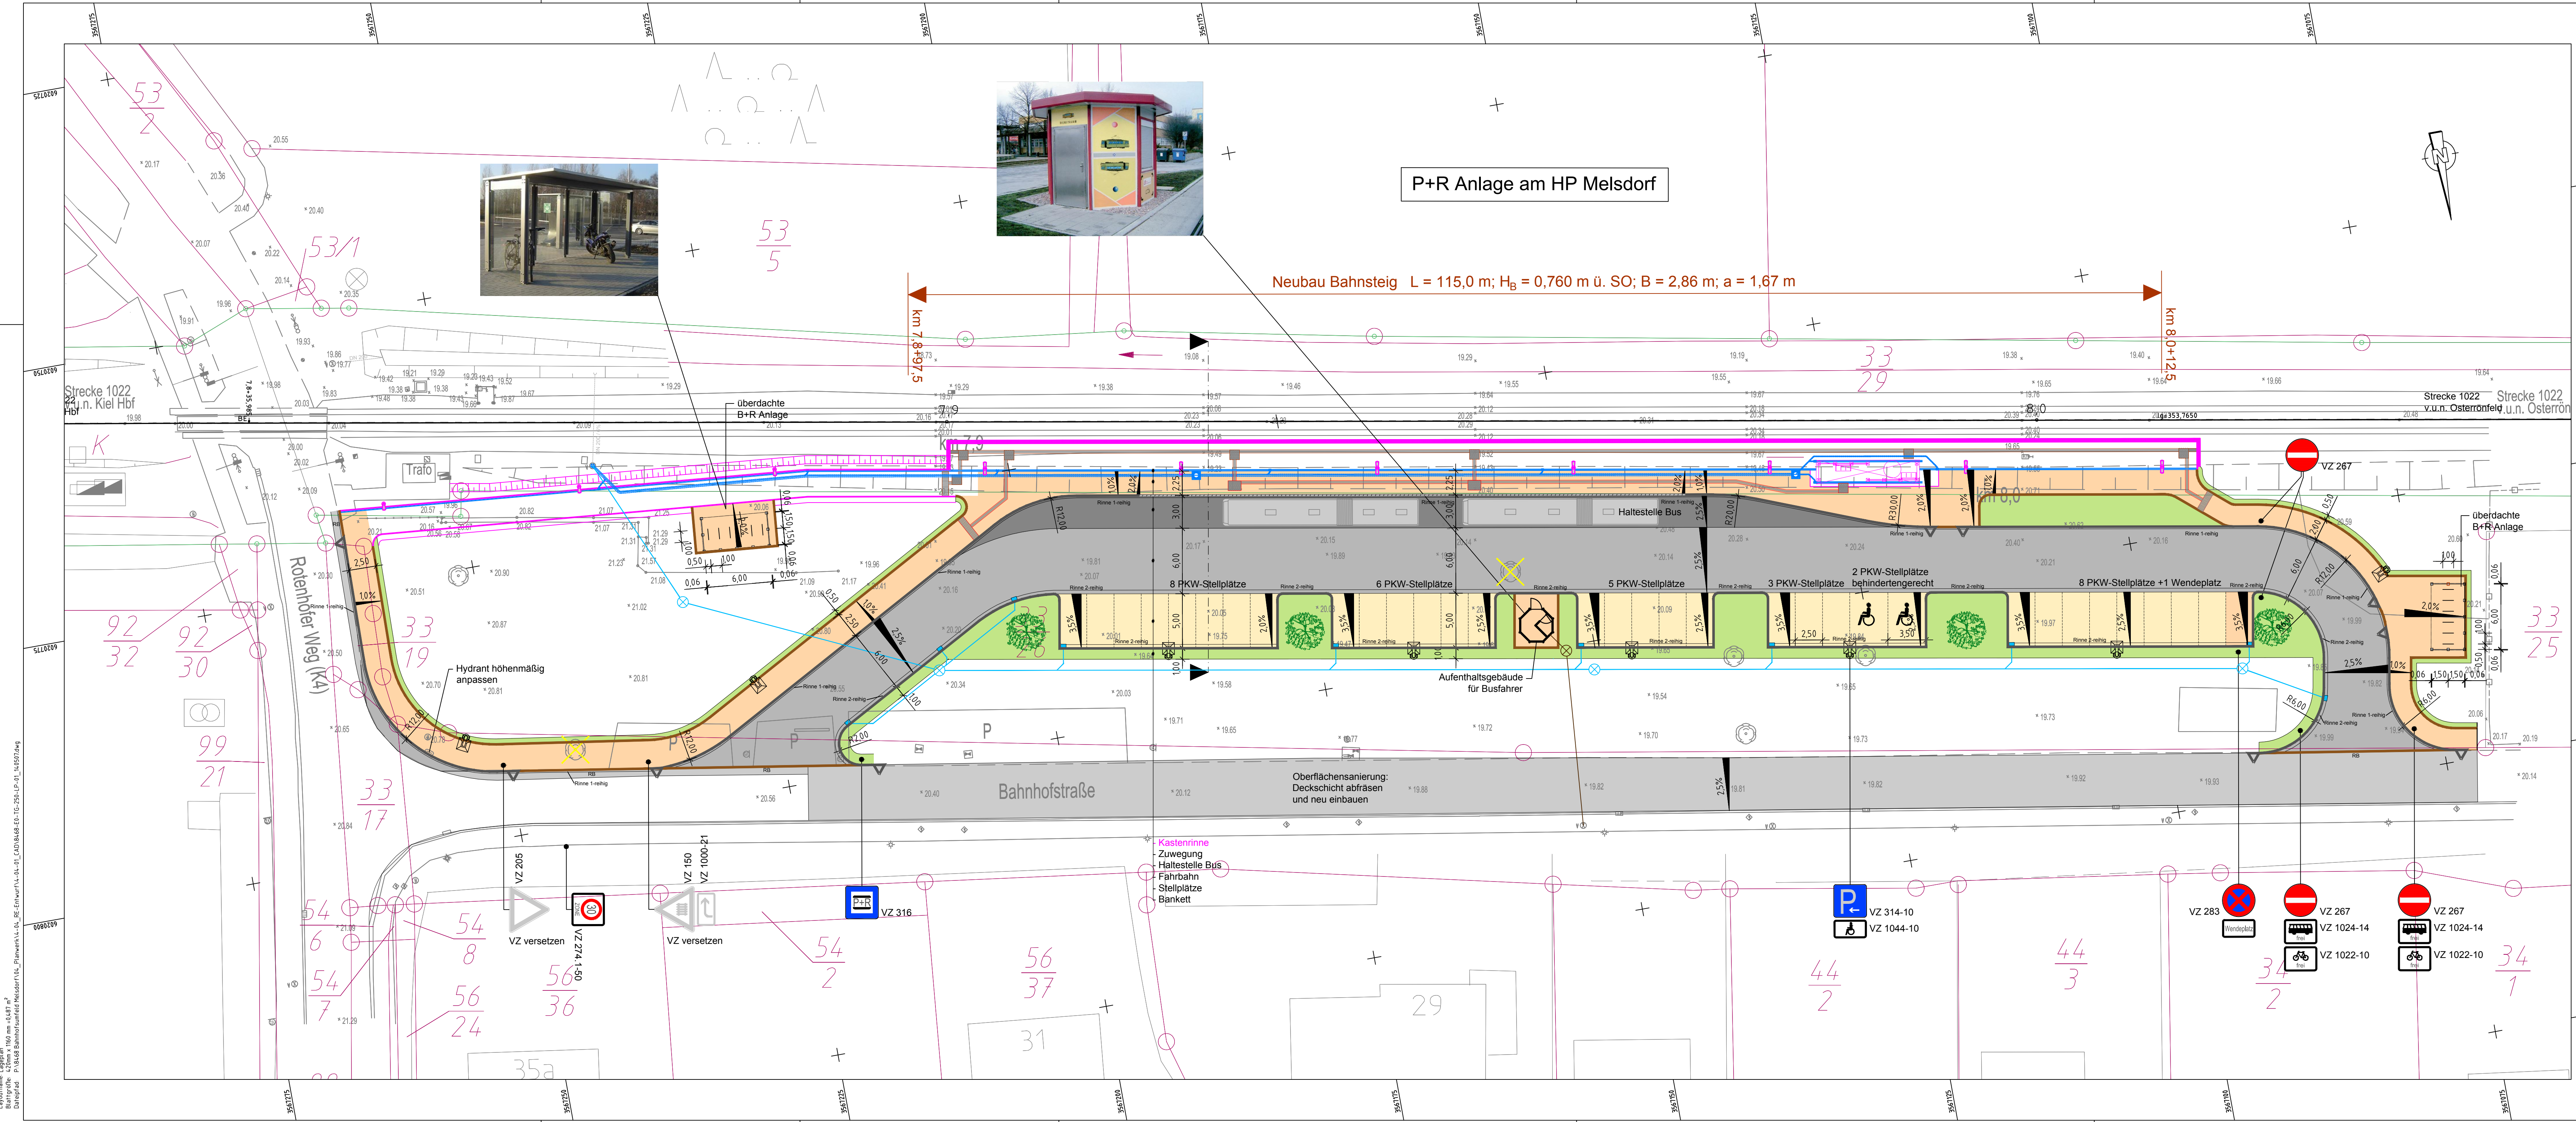

- Legende**
- Neubau Bahnsteig (nur zur Info)
 - Fahrbahn asphaltiert
 - Fahrbahn Sanierung
 - Gehweg gepflastert
 - Haltestelle Bus asphaltiert
 - Parkplätze gepflastert
 - Grünflächen
 - Hochbord mit Absenker
 - Buskantenstein
 - Tiefbord / Rundbord
 - Entwässerung

Nr.	Art der Änderung	Datum	Name

RE-Entwurf

P&R Anlage HP Melsdorf

Lageplan

Maßstab: 1:250	Blattgröße: 420x1160	Plan-Nr.: 8468-E0-TG-250-LP-01	Koordinaten:
Auftraggeber: Amt Achterwehr Inspektor-Weimar-Weg 17 24239 Achterwehr	aufgestellt:  Ing.-Büro Dipl.-Ing. Hans-Vössing Hans-Böckler-Allee 9 30173 Hannover Tel. 0511/856145-0	Datum 04/2014	Name Köppen
Datum: _____	gezeichnet: 04/2014	Maievskyy	
Unterschrift: _____	geprüft: 04/2014	Pütten	
	Anlage:	Blatt:	Ausfertigung:

Bestand: 01.05.2014
Bearbeitet: 04.05.2014
Gezeichnet: 04.05.2014
Geprüft: 04.05.2014
Anlage: 04.05.2014
Datum: 07.05.2014
erstellt: Koebel