


Regelquerschnitt Hp Meldorf Maßstab 1:50

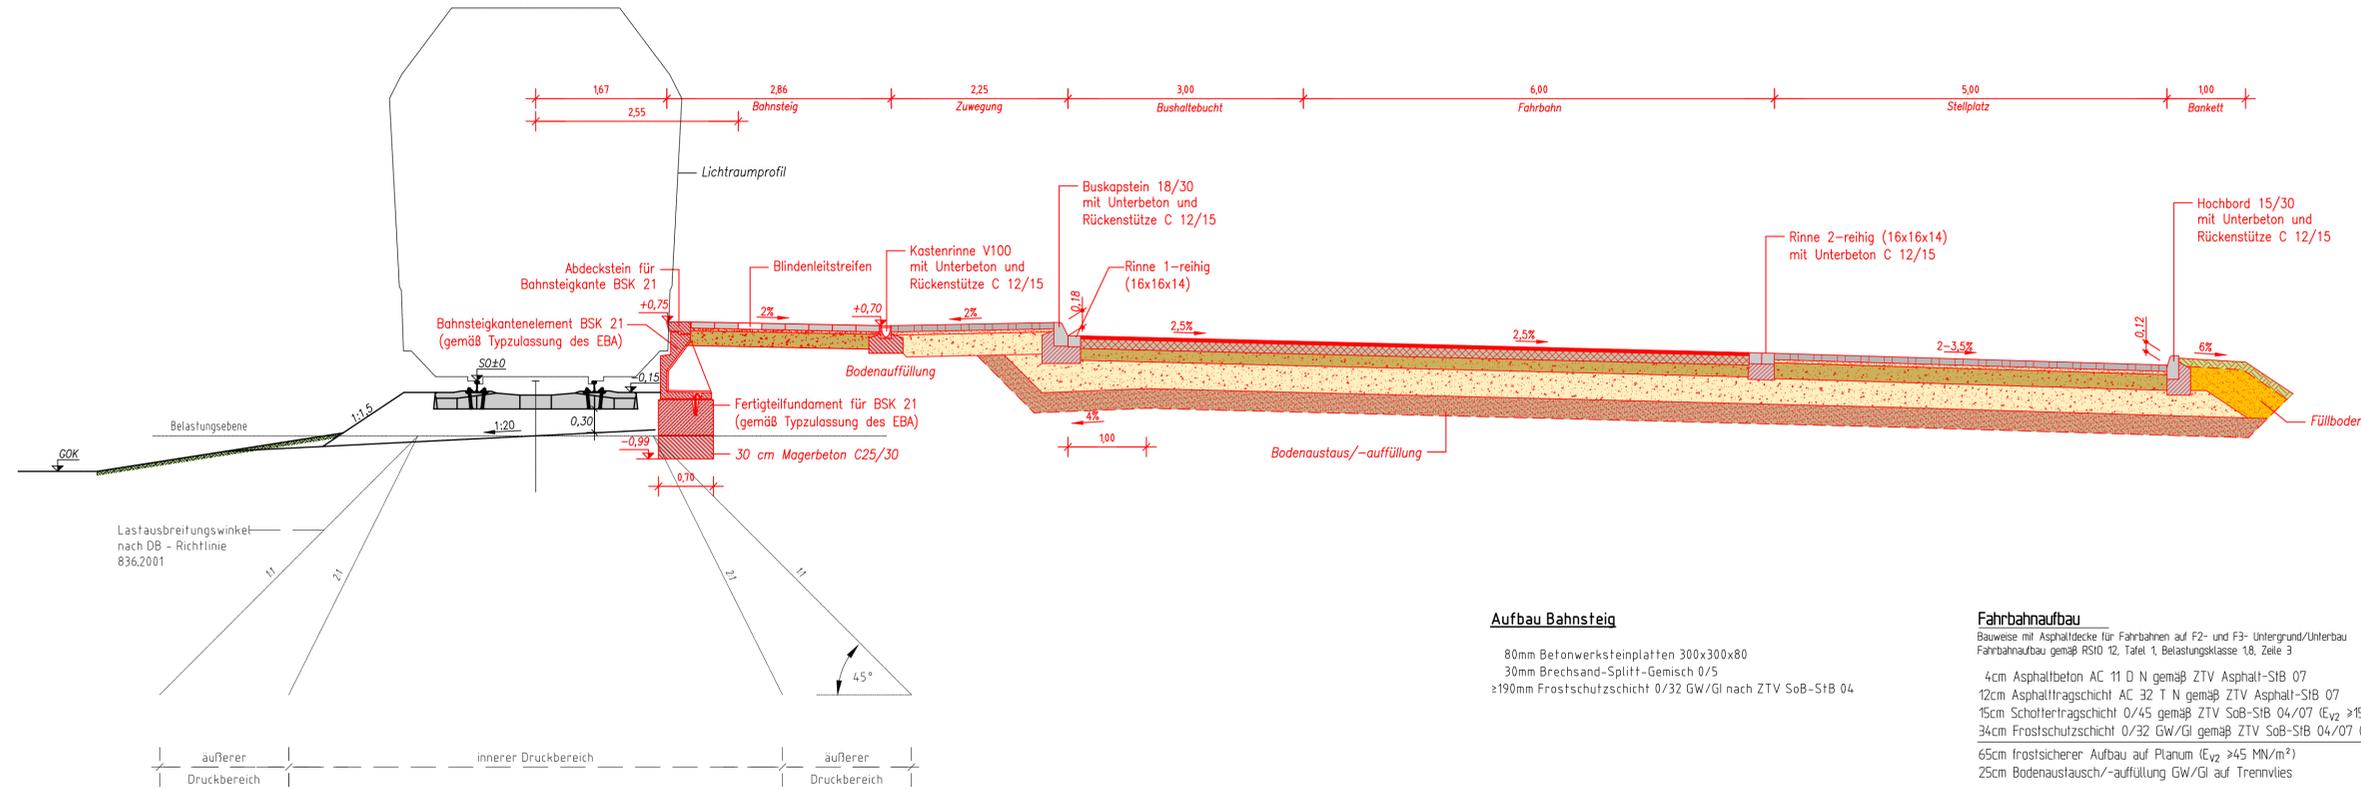

Aufbau Bahnsteig

80mm Betonwerksteinplatten 300x300x80
30mm Brechsand-Splitt-Gemisch 0/5
≥190mm Frostschuttschicht 0/32 GW/GI nach ZTV SoB-SfB 04

Fahrbahnaufbau

Bauweise mit Asphaltdecke für Fahrbahnen auf F2- und F3- Untergrund/Unterbau
Fahrbahnaufbau gemäß RStO 12, Tafel 1, Belastungsklasse 18, Zeile 3
4cm Asphaltbeton AC 11 D N gemäß ZTV Asphalt-SfB 07
12cm Asphalttragschicht AC 32 T N gemäß ZTV Asphalt-SfB 07
15cm Schottertragschicht 0/45 gemäß ZTV SoB-SfB 04/07 (E_{v2} ≥150 MN/m²)
34cm Frostschuttschicht 0/32 GW/GI gemäß ZTV SoB-SfB 04/07 (E_{v2} ≥120 MN/m²)
65cm frostsicherer Aufbau auf Planum (E_{v2} ≥45 MN/m²)
25cm Bodenaustausch/-auffüllung GW/GI auf Trennvlies

Aufbau PKW-Stellplätze

Bauweise mit Pflasterdecke für Fahrbahnen auf F2- und F3- Untergrund/Unterbau
Aufbau in Anlehnung an die RStO 12, Tafel 3, Belastungsklasse 10, Zeile 1
8cm Betonrechteckpflaster 20/10/8 (grau)
4cm Pflastersand
20cm Schottertragschicht 0/45 gemäß ZTV SoB-SfB 04/07 (E_{v2} ≥150 MN/m²)
33cm Frostschuttschicht 0/32 GW/GI gemäß ZTV SoB-SfB 04/07 (E_{v2} ≥120 MN/m²)
65cm frostsicherer Aufbau auf Planum (E_{v2} ≥45 MN/m²)
25cm Bodenaustausch/-auffüllung GW/GI auf Trennvlies

Aufbau Zuwegung

Bauweise für Rad- und Gehwege auf F2- und F3 Untergrund/Unterbau
Aufbau in Anlehnung an die RStO 12, Tafel 6, Pflaster, Zeile 1
8cm Betonsteinpflaster 20/10/8 (grau)
4cm Pflastersand
28cm Kiestragschicht 0/32 gemäß ZTV SoB-SfB 04/07 (E_{v2} ≥80 MN/m²)
40cm Aufbau auf Planum (E_{v2} ≥45 MN/m²)

Nr.	Art der Änderung	Datum	Name

RE-Entwurf

P&R Anlage HP Meldorf

Regelquerschnitt

Maßstab: 1:50	Blattgröße: 420x1160	Plan-Nr.: 8468-E0-TG-50-R0-01	Koordinaten:
Auftraggeber: Amt Achterwehr Inspektor-Weimar-Weg 17 24239 Achterwehr	aufgestellt:  Ing.-Büro Dipl. Ing. H. Vössing GmbH Hans-Böckler-Allee 9 30173 Hannover Tel.: 0511/856145-0 Hannover, den	Datum	Name
Datum: _____	bearbeitet:	04/2014	Köppen
Unterschrift: _____	gezeichnet:	04/2014	Rehren
	geprüft:	04/2014	Püllen
	Anlage:	Blatt:	Ausfertigung:

Koellbel
